


ÁREA PRIVATIVA TOTAL / UNIDADE: 231,41m²

PLANTA BAIXA - APTO. TIPO 4 SUÍTES
ESCALA: 1/100

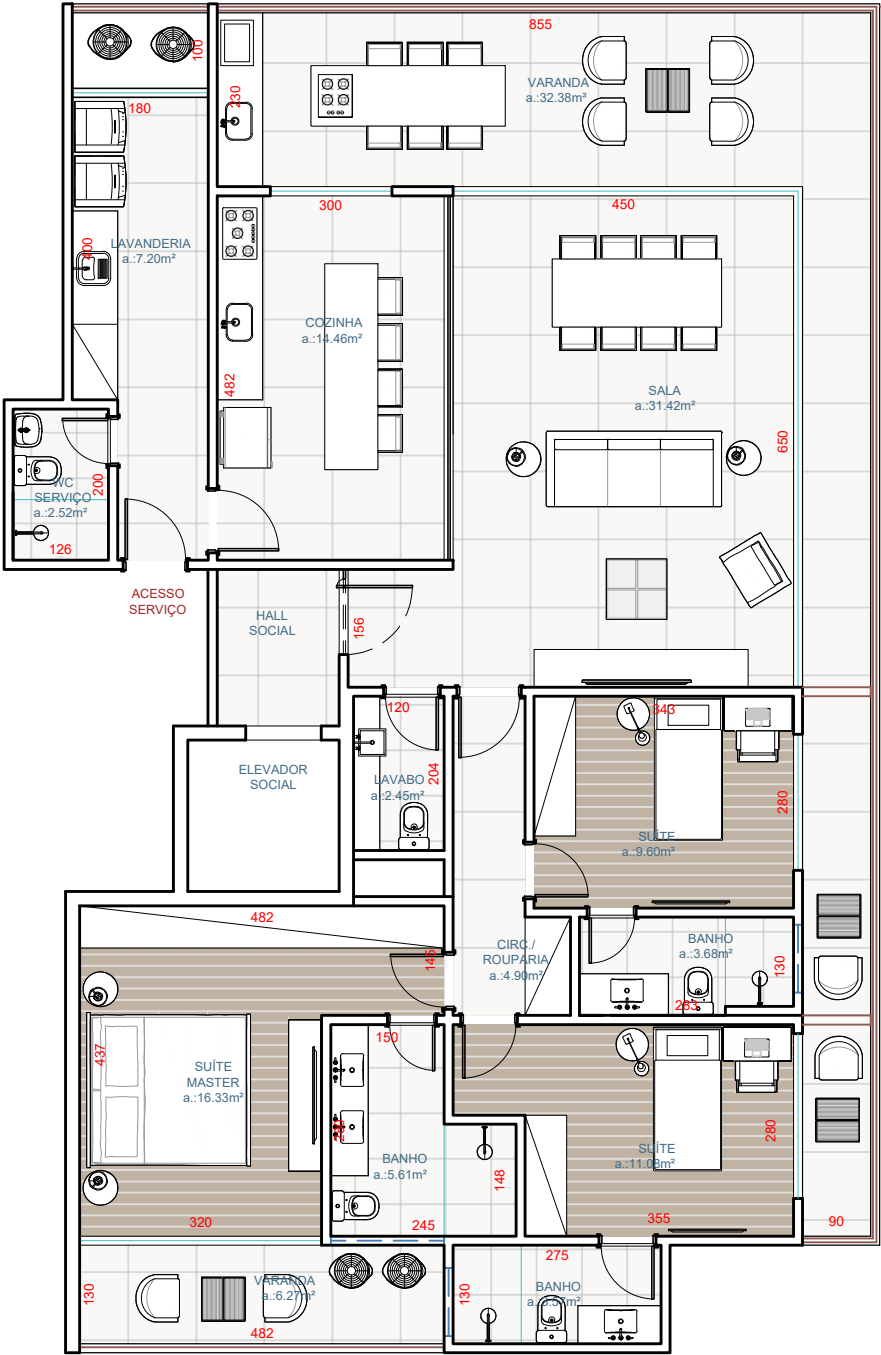

ÁREA PRIVATIVA TOTAL / UNIDADE: 182,13m²

PLANTA BAIXA - APTO. TIPO 3 SUÍTES
ESCALA: 1/100