


ÁREA PRIVATIVA COBERTA FECHADA : 170,00m²  
ÁREA PRIVATIVA COB. ABERTA (VARANDAS) : 50,00m²  
ÁREA PRIVATIVA TOTAL / UNIDADE: 220,00m²

PLANTA BAIXA - APTO. TIPO 4 SUÍTES (TORRE II)  
ESCALA: 1/100

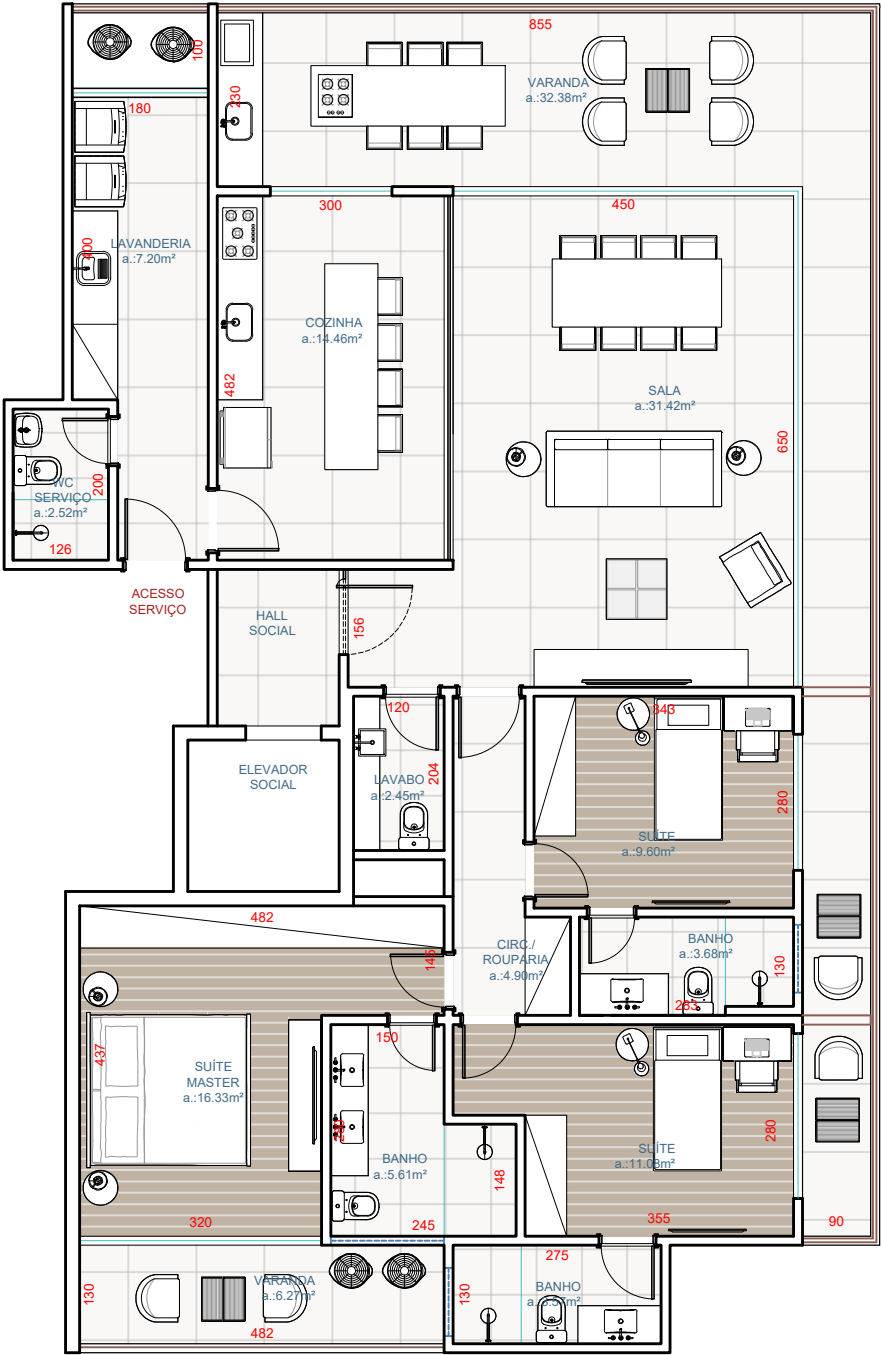

ÁREA PRIVATIVA COBERTA FECHADA : 128,00 m²  
ÁREA PRIVATIVA COB. ABERTA (VARANDAS) : 40,00m²  
ÁREA PRIVATIVA TOTAL / UNIDADE: 168,00m²

PLANTA BAIXA - APTO. TIPO 3 SUÍTES (TORRE II)  
ESCALA: 1/100